


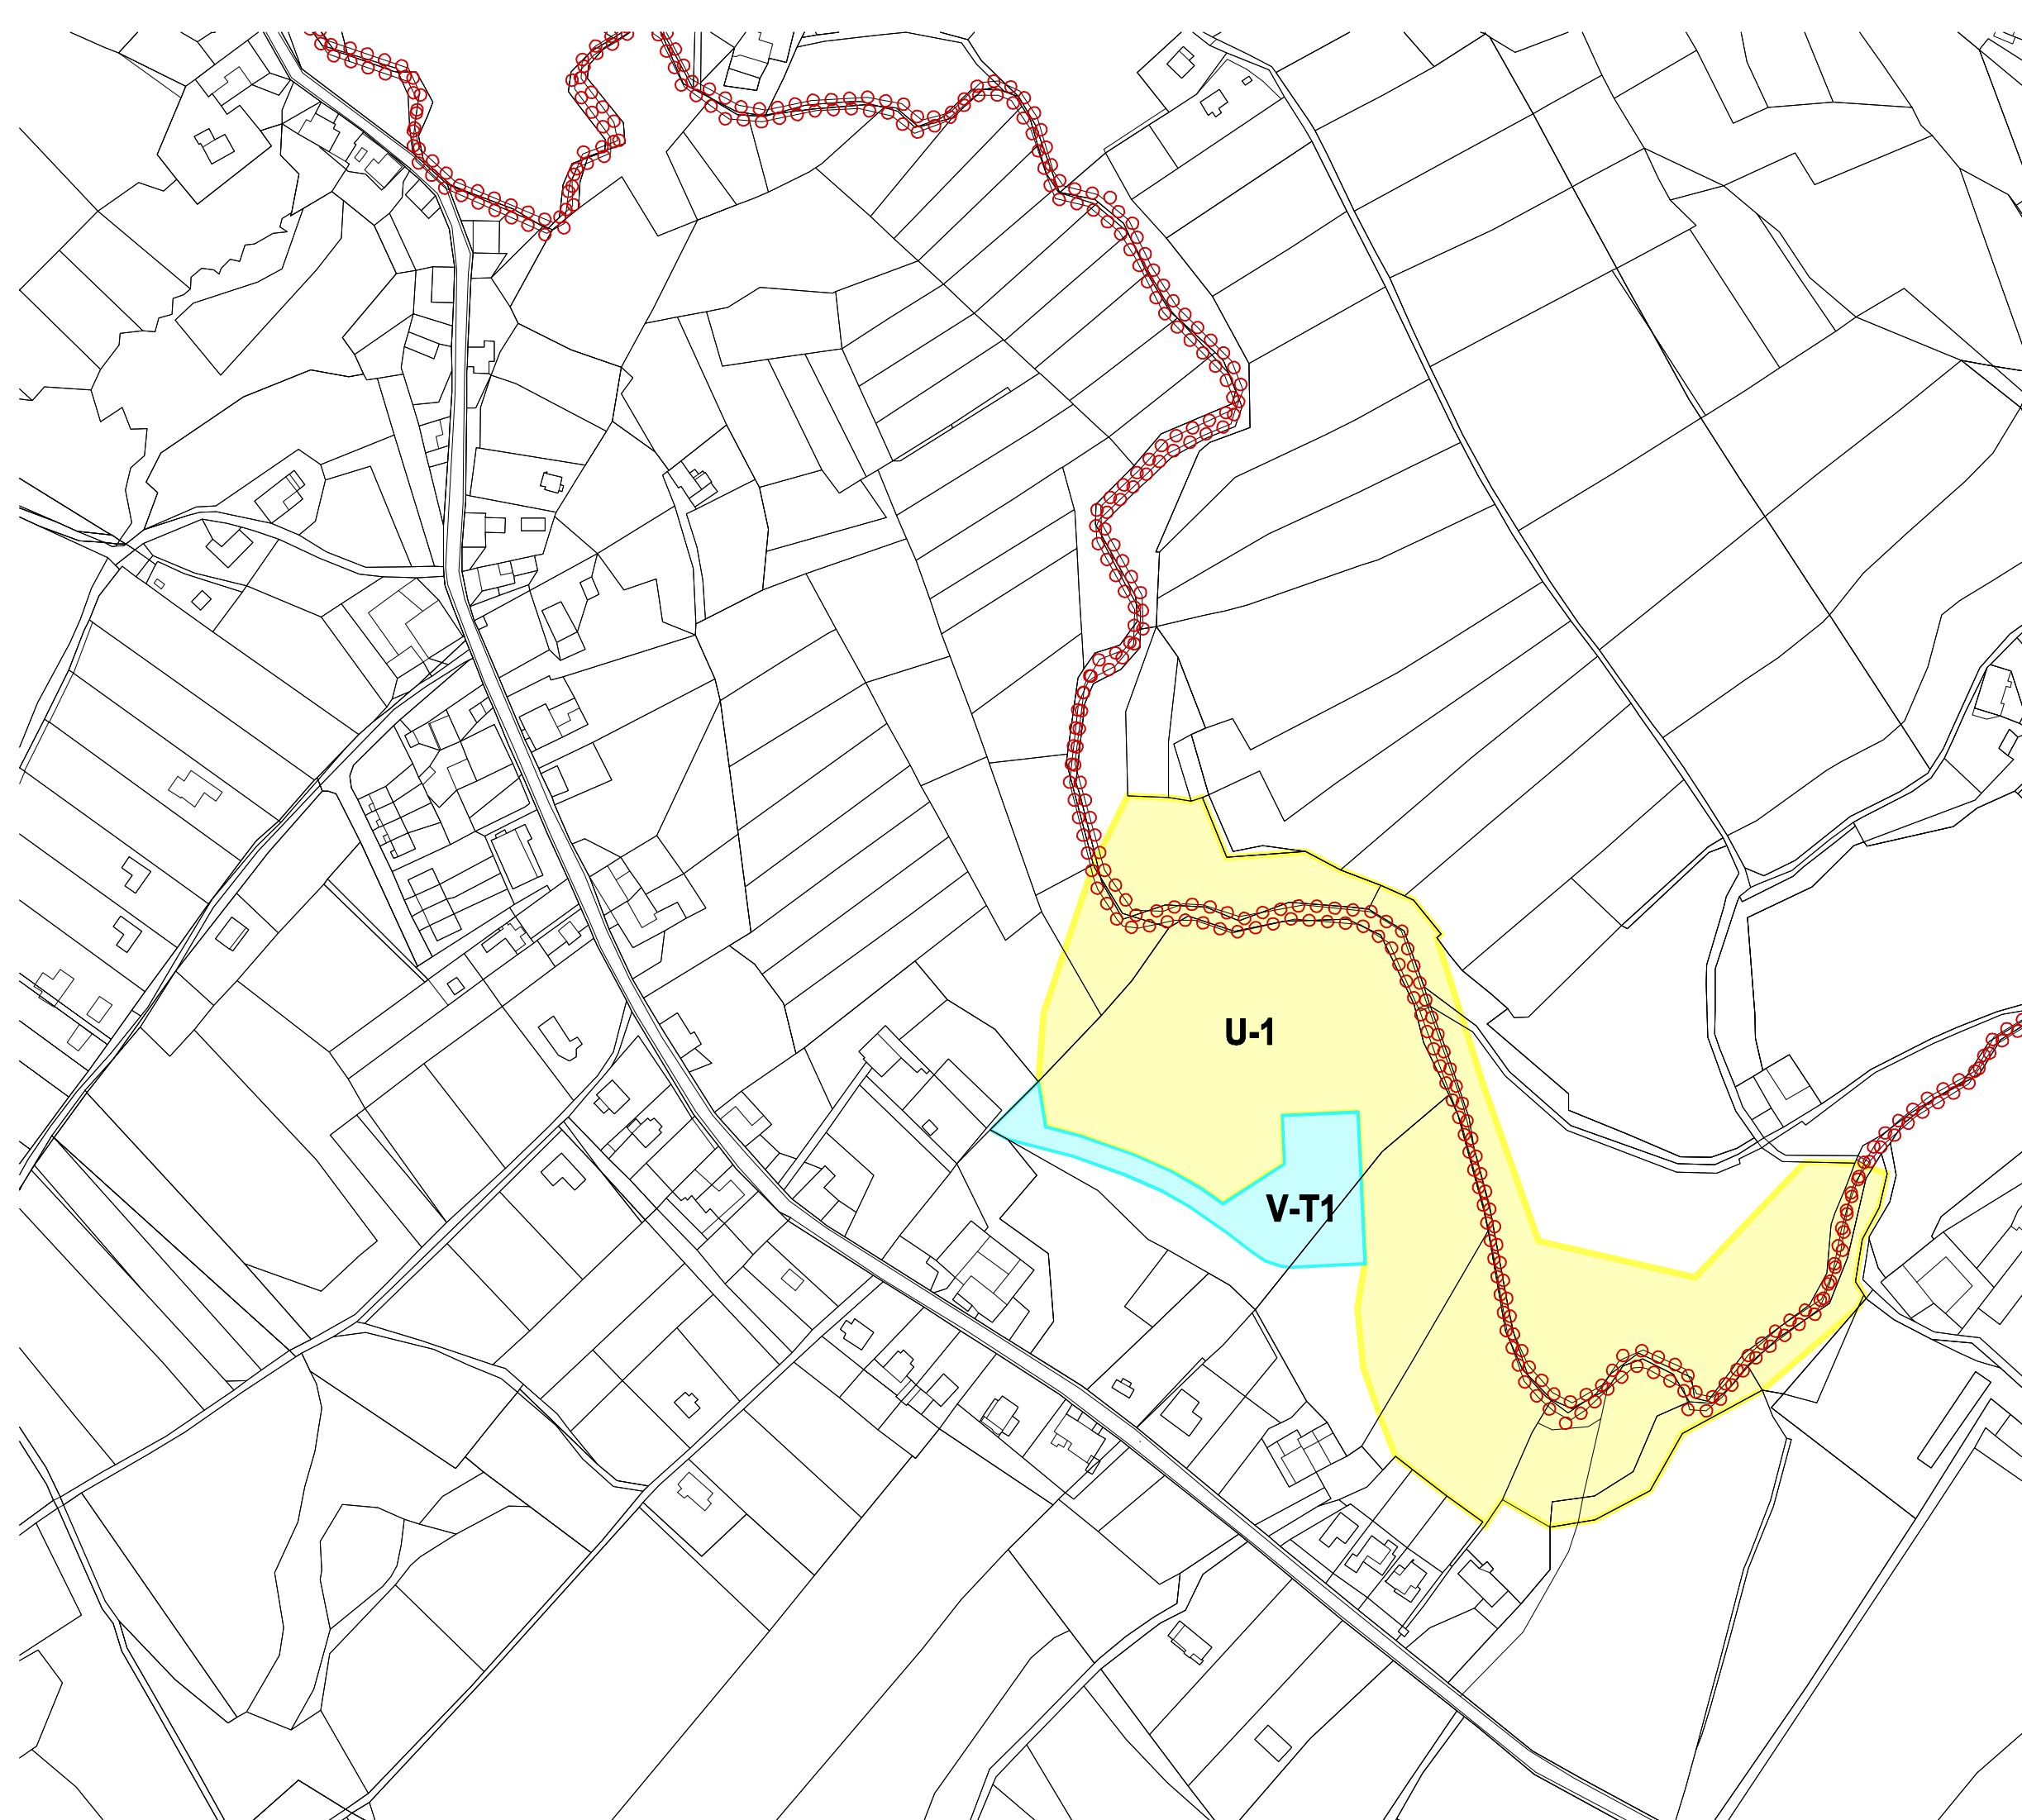
PLOCHY A KORIDORY S MOŽNOSTÍ VYVLASTNĚNÍ (dle § 170 zákona č. 183/2006 Sb.) - na tyto plochy se vztahuje i předkupní právo dle § 101 st. zákona

VEŘEJNÁ INFRASTRUKTURA (dle § 2, odst. 1 písm. k) zák. č. 183/2006 Sb.)

	TECHNICKÁ INFRASTRUKTURA
	V-T1 Plocha pro výstavbu čistírny odpadních vod včetně přístupové komunikace

VEŘEJNĚ PROSPĚŠNÁ OPATŘENÍ (dle § 2, odst. 1 písm. m) zák. č. 183/2006 Sb.)

	U-1 Plocha rozšíření prvku ÚSES (LBC Na Dalině)
---	--



ÚZEMNÍ PLÁN OBCE KRÍŽÁNKY ZMĚNA Č. II

VEŘEJNĚ PROSPĚŠNÉ STAVBY, OPATŘENÍ, ASANACE

MĚŘÍTKO : 1:2880

OZN. VÝKRESU : 